


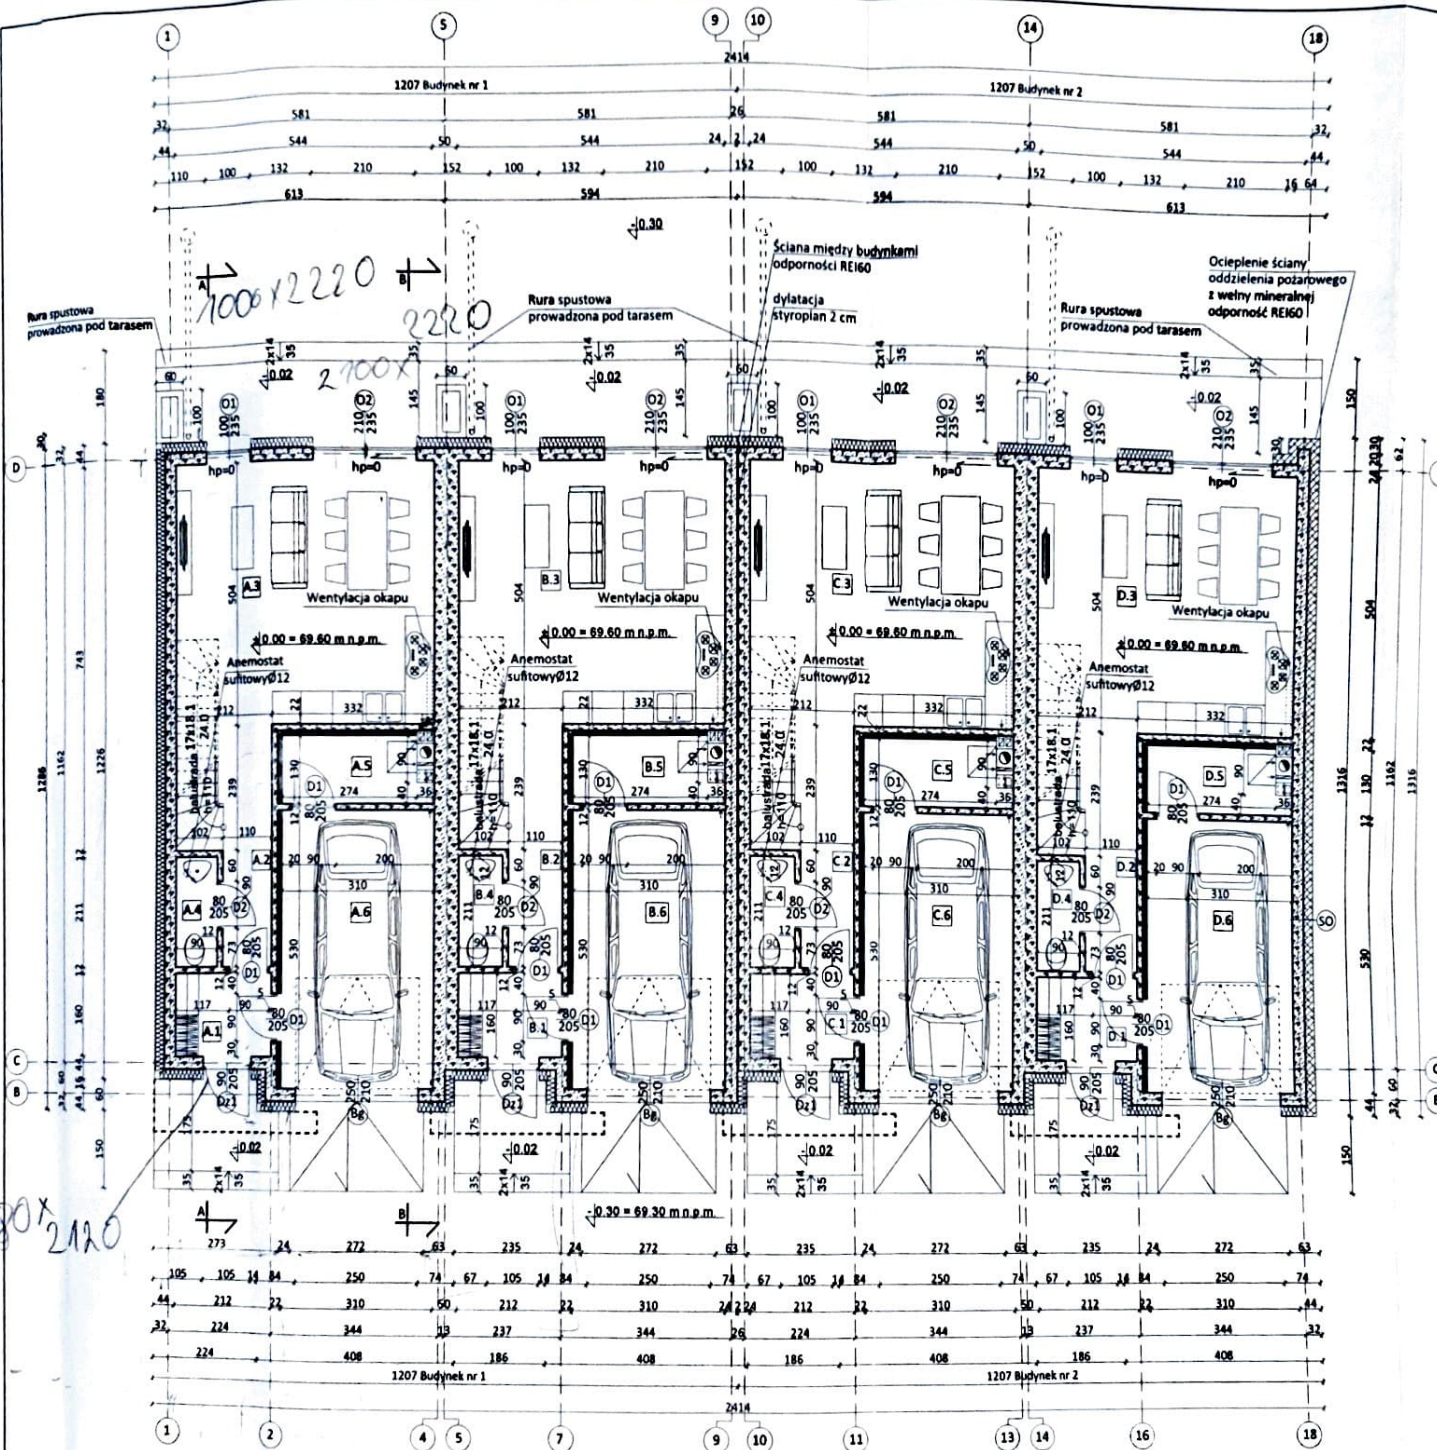

UWAGI:

1. Ściany należy murować oraz zbroić zgodnie z zaleceniami zawartymi w zeszytach technicznych oraz zgodnie z wiedzą techniczną. Głównie należy zwrócić uwagę na dodatkowe zbrojenie spoin murów w miejscach otworów okiennych, drzwiowych w strefie pod otworem i nad otworem.
2. W budynku projektuje się wentylację grawitacyjną. Wentylacja WC za pomocą anemostatu sufitowego. Trzony kominowe zaleca się wykonać jako systemowe typu Schiedel (dylatować od stropu oraz izolować od drewnianych elementów konstrukcji).
3. Elementy drewniane należy zabezpieczyć środkiem owadobójczym i grzybobójczym.
4. Tarasy i ganki zewnętrzne na gruncie wykończone płytkami mrozoodpornymi i antypoślizgowymi.
5. Przed zamówieniem stolarki wymiary otworów należy sprawdzić z natury (na budowie). Wymiary otworów zaleca dostosować się do oferty "typowej" wybranego producenta stolarki.
6. Rzut rozpatrywać łącznie z pozostałymi rysunkami branżowymi, opisem technicznym oraz obliczeniami statycznymi.
7. Warstwy przegród rozpatrywać łącznie z przekrojami.
8. Należy zachować ciągłości między izolacjami przeciwwilgociowymi pionowymi i poziomymi.
9. Podczas realizacji projektu należy zweryfikować wymiary oraz rzędne projektowanych elementów.
10. W przypadku stwierdzenia jakichkolwiek nieprawidłowości lub rozbieżności należy niezwłocznie powiadomić o tym fakcie projektanta.

Informacje uszczegółowiające rysunki znajdują się w opisie technicznym, który jest integralną częścią projektu architektoniczno-budowlanego oraz opracowań branżowych

PROJEKTYKA

ul. Nakleńska 39/4
85-219 Bydgoszcz
tel. 796532222 (52) 5243845
www.projektyka.pl
projektyka@projektyka.pl

Lokalizacja:	Bydgoszcz dz. nr 96, obręb: Bydgoszcz [0046] jedn. ew.: Bydgoszcz [046101_1]		
Opis:	Budowa dwóch budynków mieszkalnych jednorodzinnych dwulokalowych w zabudowie błkitniczej		
Tytuł rysunku:	Rzut Parteru		
Zakres:	Nazwa: nr upr. uwzględniać:	podpis:	
Projektant:	mgr inż. arch. Alicja Kamieniarz RGPI-V-7342-27/87		
Opracował:	arch. Anasztasia Złobicka	data:	nr rysunku: A.01
data:	10.06.2021	branża:	ARCHITEKTURA
skala:	1:100		