


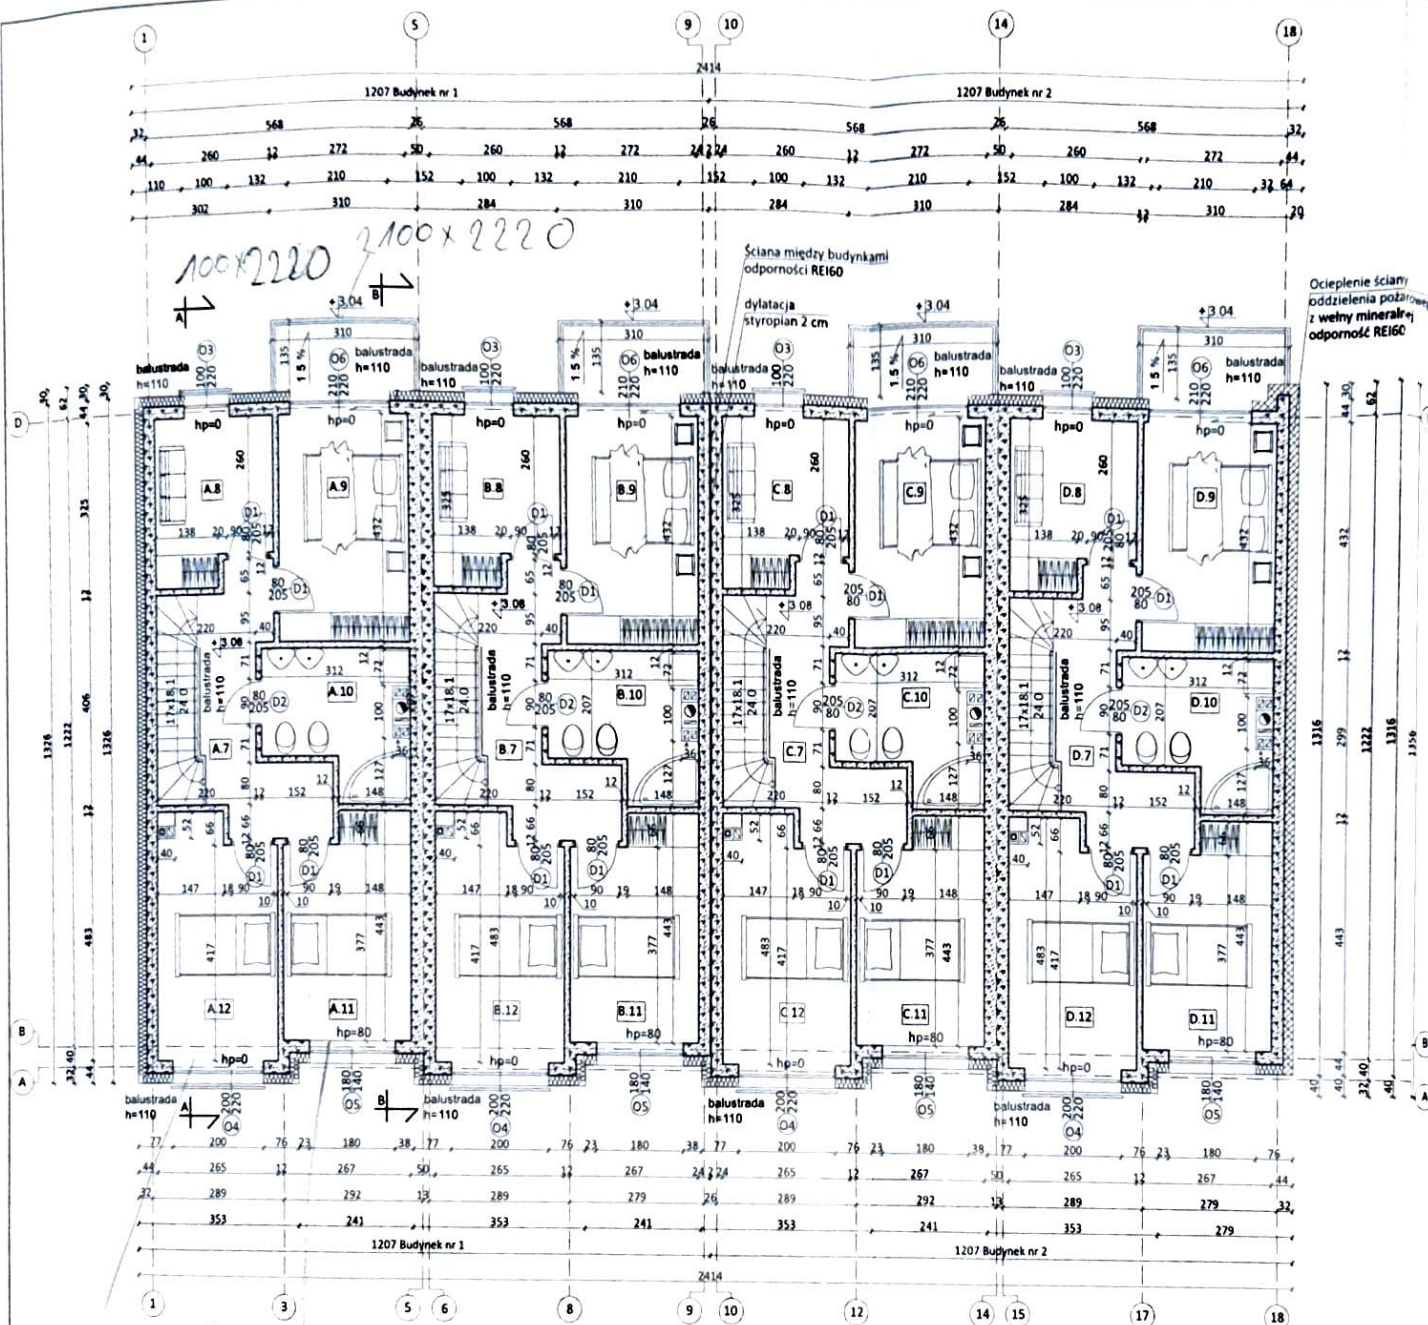

UWAGI:

1. Ściany należy murować oraz zbroić zgodnie z zaleceniami zawartymi w zeszytach technicznych oraz zgodnie z wiedzą techniczną. Głównie należy zwrócić uwagę na dodatkowe zbrojenie spoin murów w miejscach otworów okiennych, drzwiowych w strefie pod otworem i nad otworem.
2. W budynku projektuje się wentylację grawitacyjną. Trzony kominowe zaleca się wykonać jako systemowe typu Schiedel (dylatację od stropu oraz izolować od drewnianych elementów konstrukcji).
3. Elementy drewniane należy zabezpieczyć środkiem owadobójczym i grzybobójczym.
4. Tarasy i ganki zewnętrzne na gruncie wykończone płytkami mrozoodpornymi i antypoślizgowymi.
5. Przed zamówieniem stolarki wymiary otworów należy sprawdzić z natury (na budowie). Wymiary otworów zaleca dostosować się do oferty "typowej" wybranego producenta stolarki.
6. Rzut rozpatrywać łącznie z pozostałymi rysunkami branżowymi, opisem technicznym oraz obliczeniami statycznymi.
7. Warstwy przegród rozpatrywać łącznie z przekrojami.
8. Należy zachować ciągłości między izolacjami przeciwwilgociowymi pionowymi i poziomymi.
9. Podczas realizacji projektu należy zweryfikować wymiary oraz rzędne projektowanych elementów.
10. W przypadku stwierdzenia jakichkolwiek nieprawidłowości lub rozbieżności należy niezwłocznie powiadomić o tym fakcie projektanta.

Informacje uszczegóławiające rysunki znajdują się w opisie technicznym, który jest integralną częścią projektu architektoniczno-budowlanego oraz opracowań branżowych

PROJEKTYKA

ul. Nabełska 39/4
85-219 Bydgoszcz
tel. 794553222 (52)5243645
www.projektyka.pl
projektyka@projektka.pl

Lokalizacja	Bydgoszcz dz. nr 96, obręb: Bydgoszcz [0046] jedn. ew. Bydgoszcz [046101_1]		
Opis	Budowa dwóch budynków mieszkalnych jednorodzinnych dwulokalowych w zabudowie bliźniaczej		
Tytuł rysunku	Rzut Piętra		
Zamów	Nazwisko - nr upraw. specjalności	podpis	
Projektant	mgr inż. arch. Alicja Kamieniarz RGPI-V-7342-27/97		
Opracował	arch. Anasztasia Zdzienicka		
data	09.06.2021	branża	ARCHITEKTURA
skala	1:100	nr rysunku	A.02